


Фасад в осях Ж - А

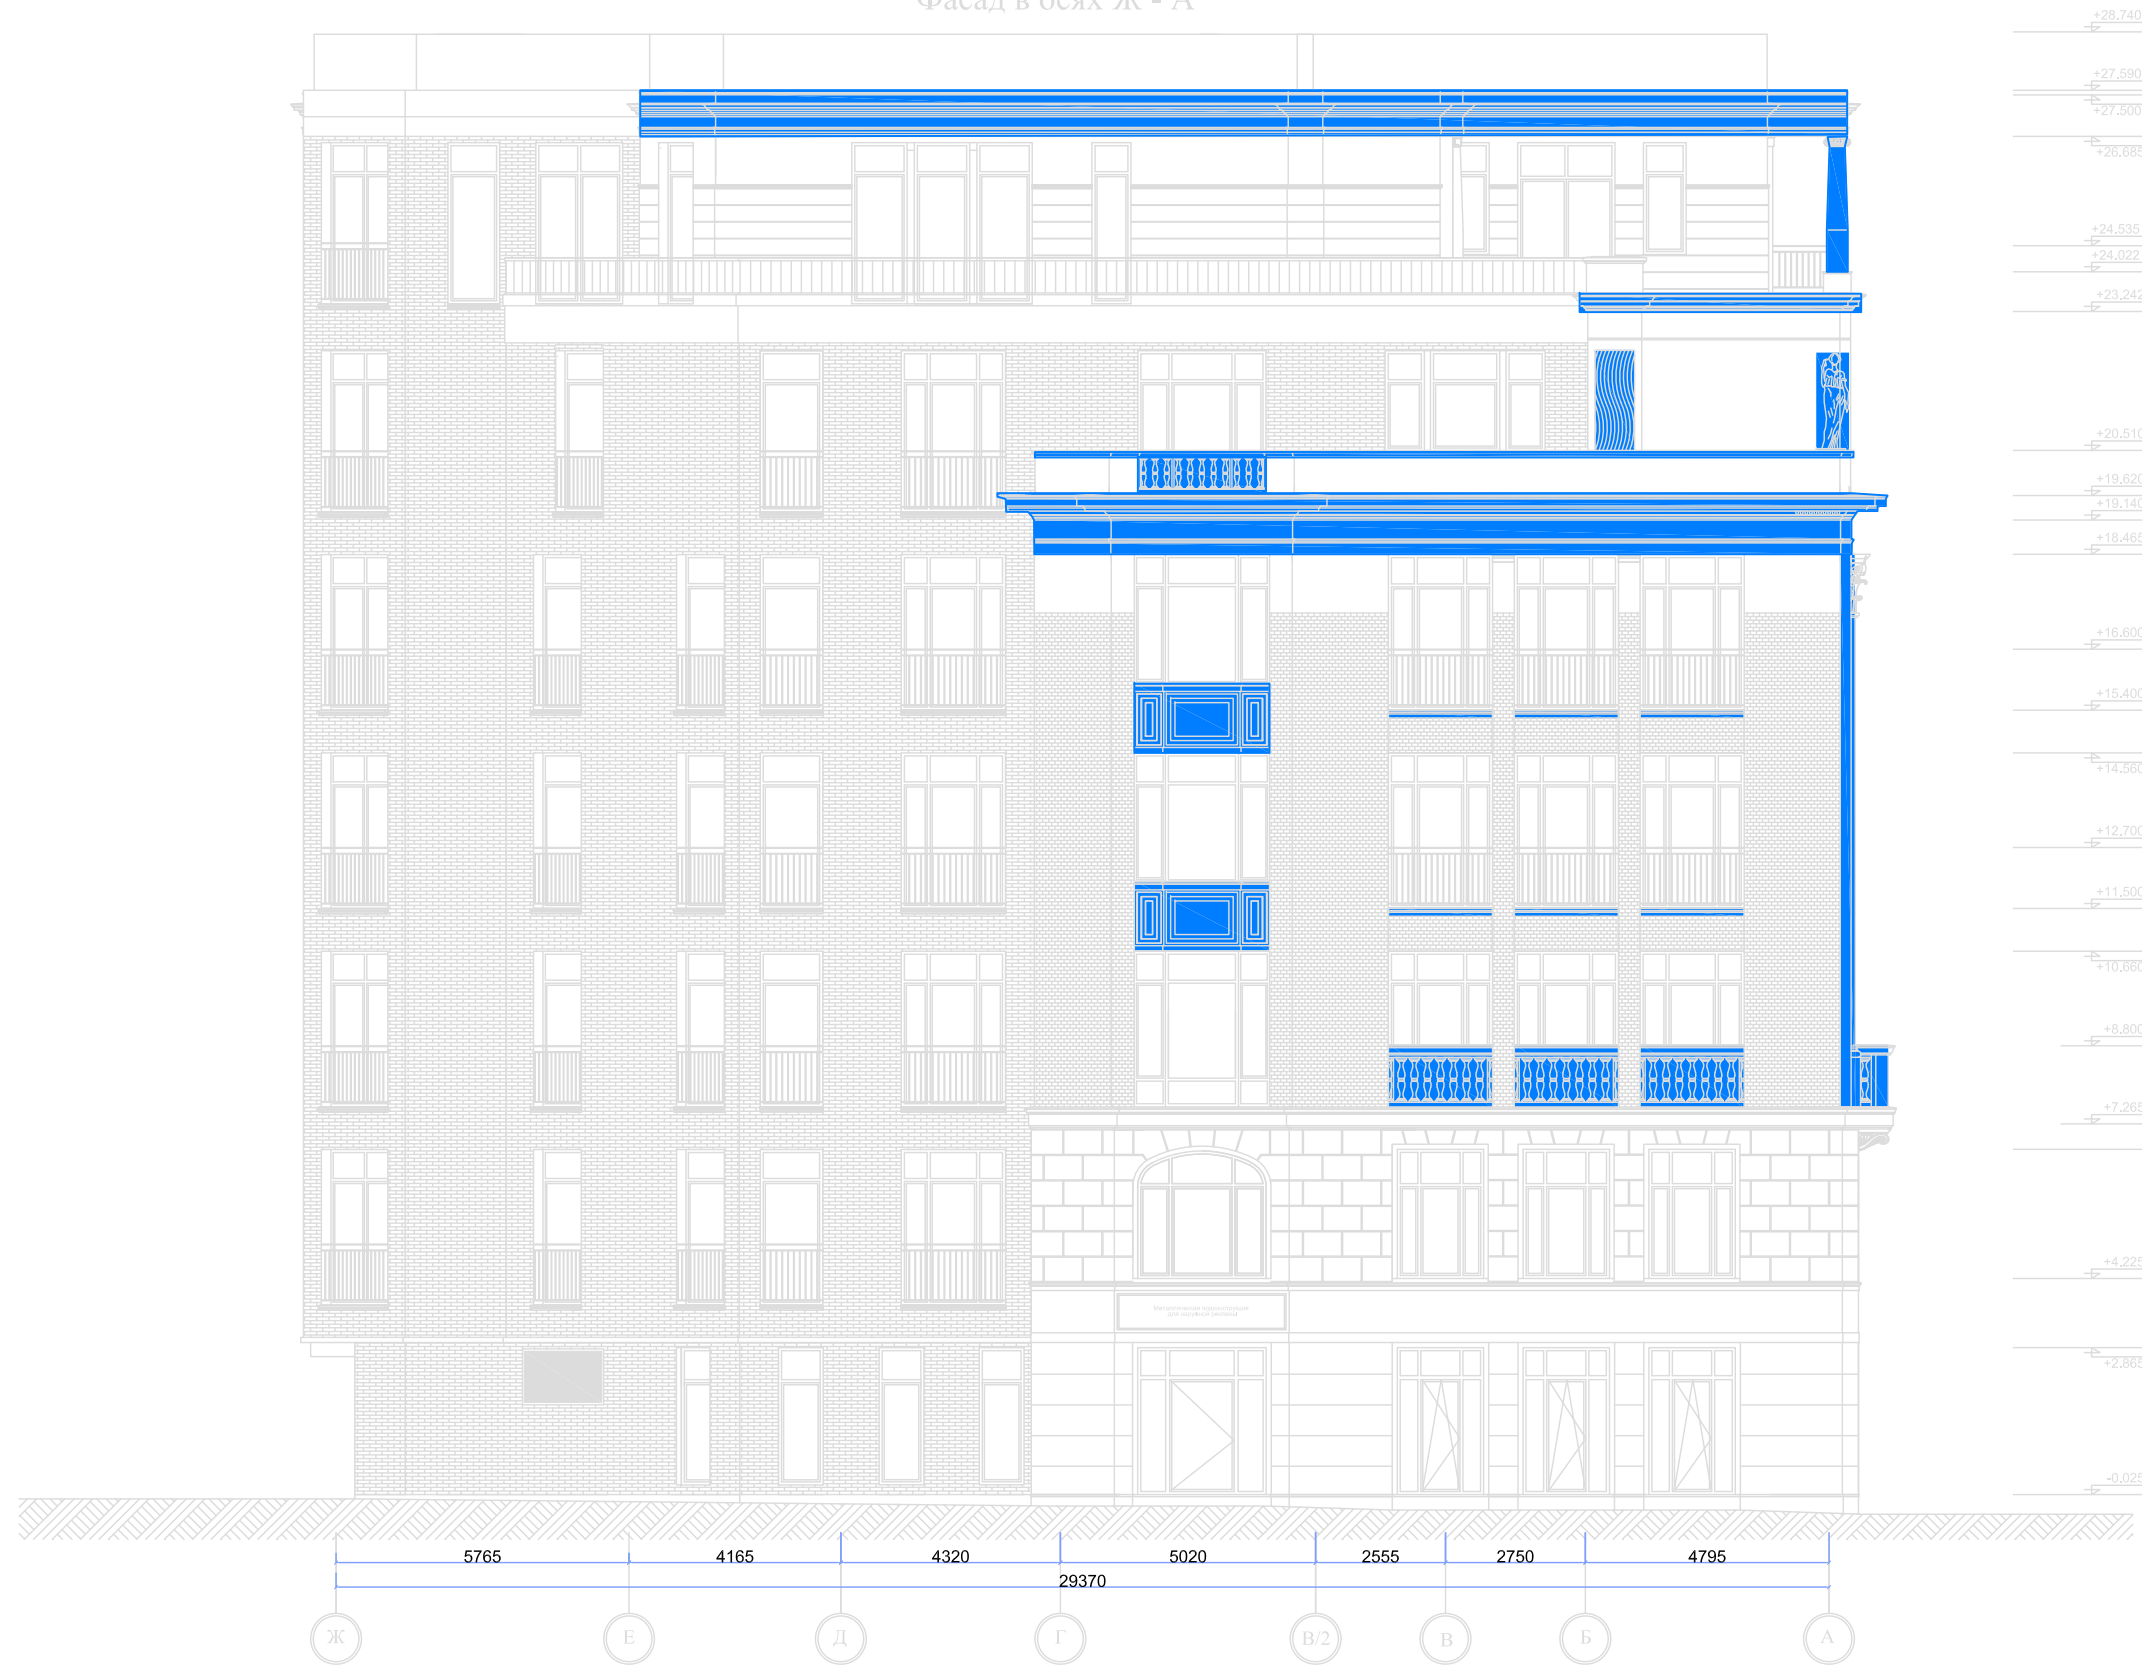

Согласовано

Имя, № подл.	Подп. и дата	Бзам. инв. №

Жилой дом с подземной автостоянкой

